COTAS 1º PLANTA
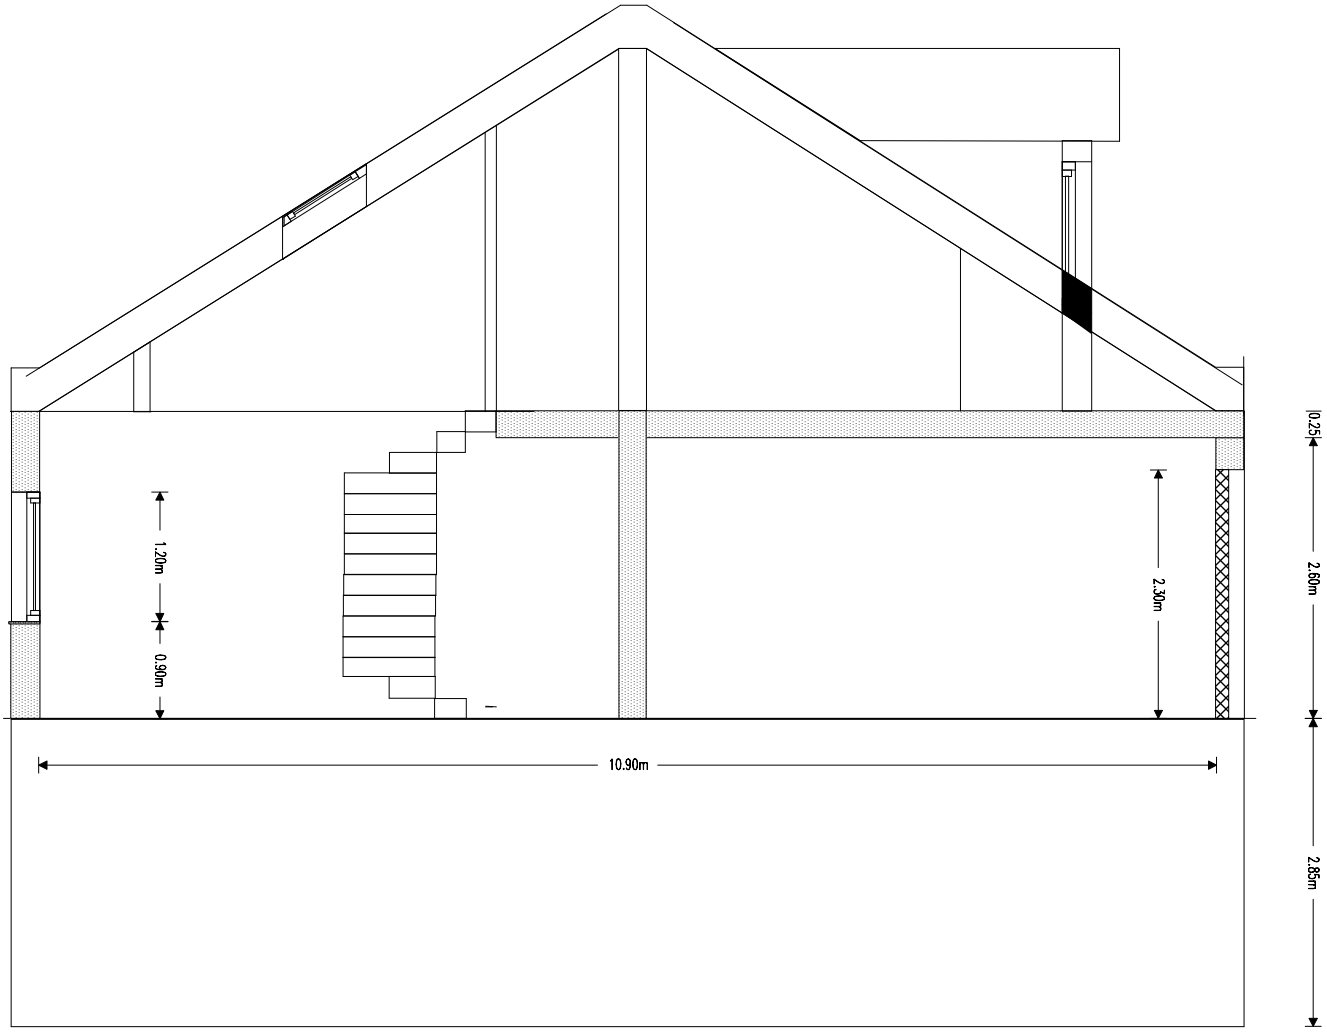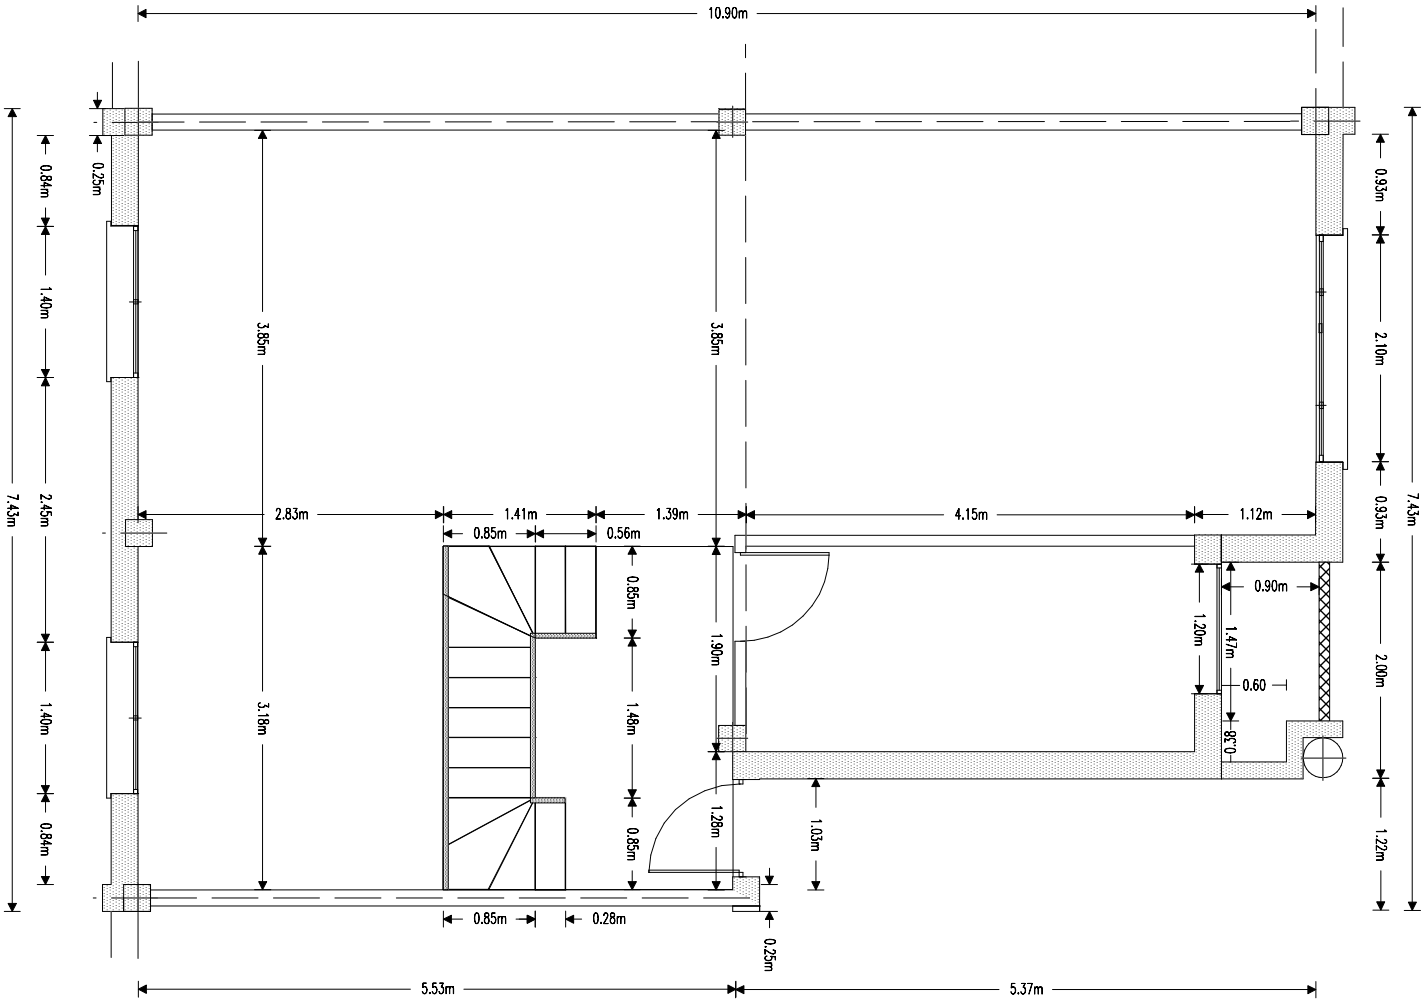
Ajustado a Página DIN A-4